


黑龙江省绥化市安达市安达市隆福油气销售中心（有限合伙） 新能源充电桩项目批后公布公示板

总平面图

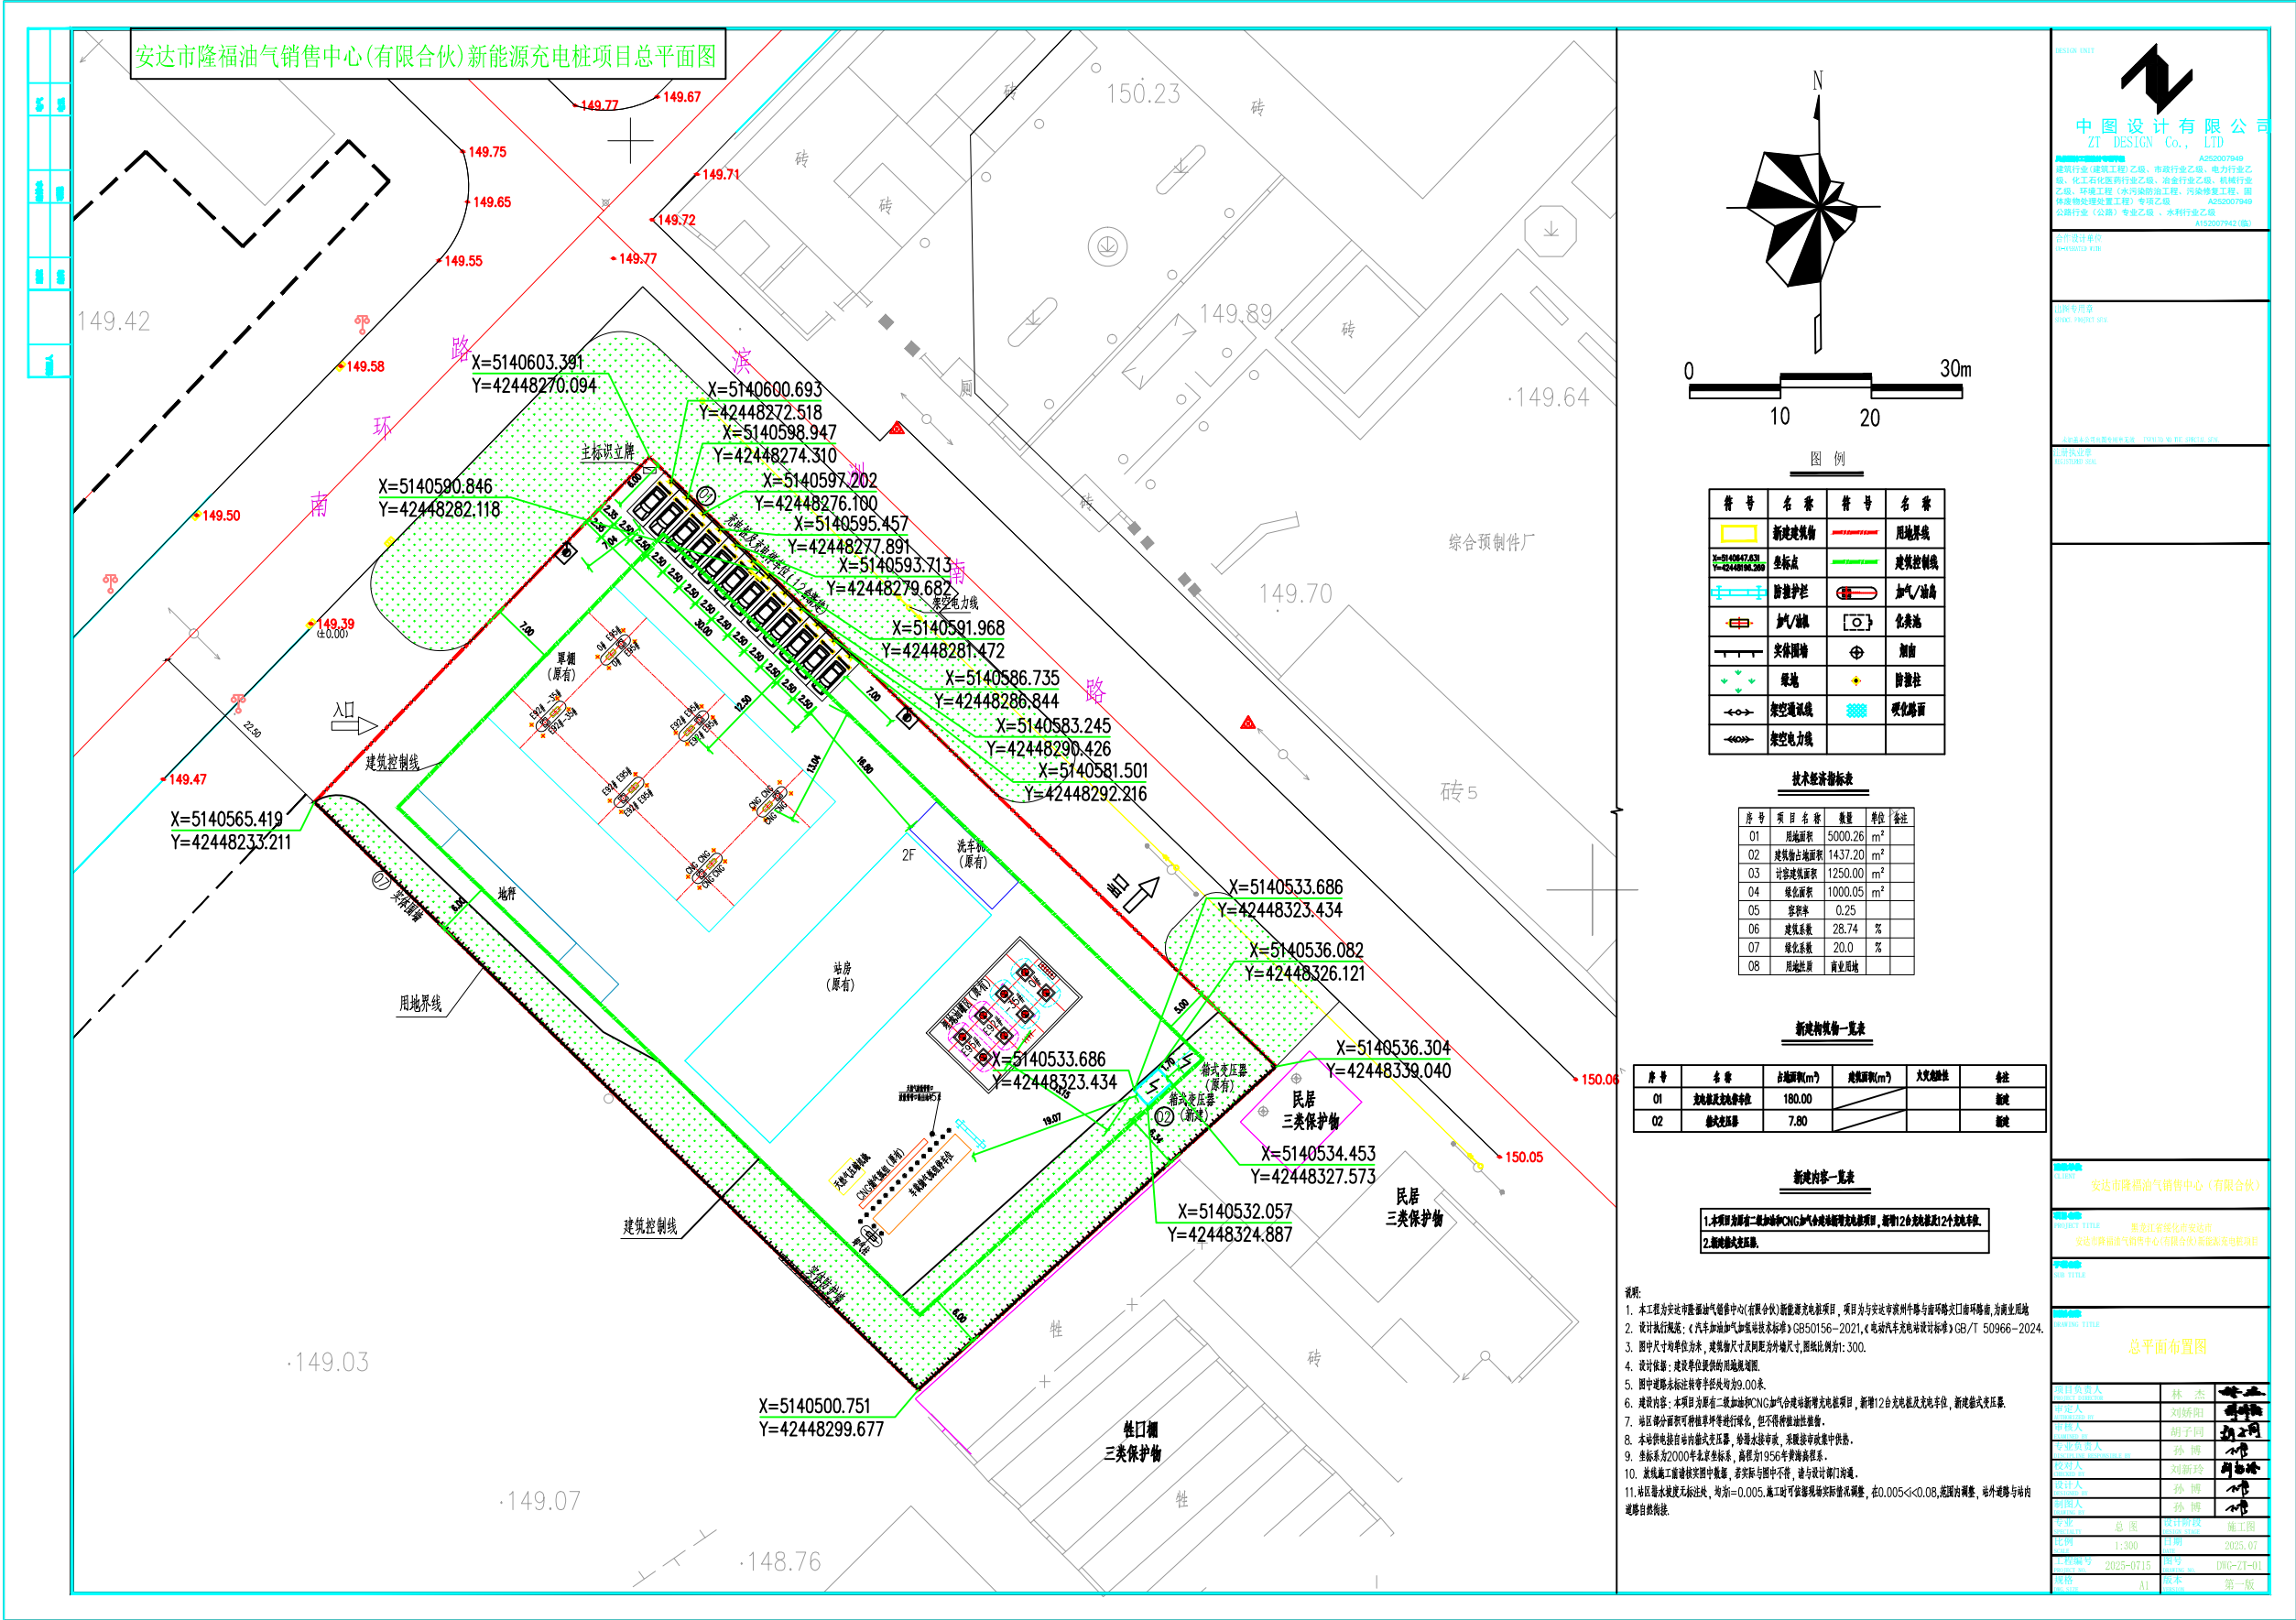

建设单位：安达市隆福油气销售中心（有限合伙）

建设地点：安达市滨州牛路与南环路交口南环路南

建筑规模：增加240千瓦充电桩10台，
7千瓦充电桩2台，630千伏变压器1台。

权利告知：自公布之日起六十日内，利害关系人如不服该项行政许可，可向市（县）人民政府（或上级行政主管部门）申请复议；或六个月内向有管辖权的人民法院提起行政诉讼。公布期间任何人发现建设单位违反本公布内容建设均有权举报投诉。

批后公布时间：2026年07月23日至规划核实确认之日止
监督举报电话：0455-7158001

安达市自然资源局