
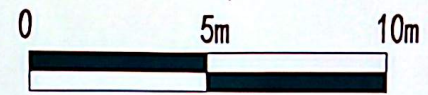
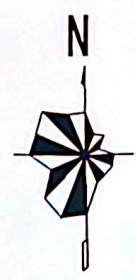


安达市任民镇田喜君改扩建房屋规划平面图

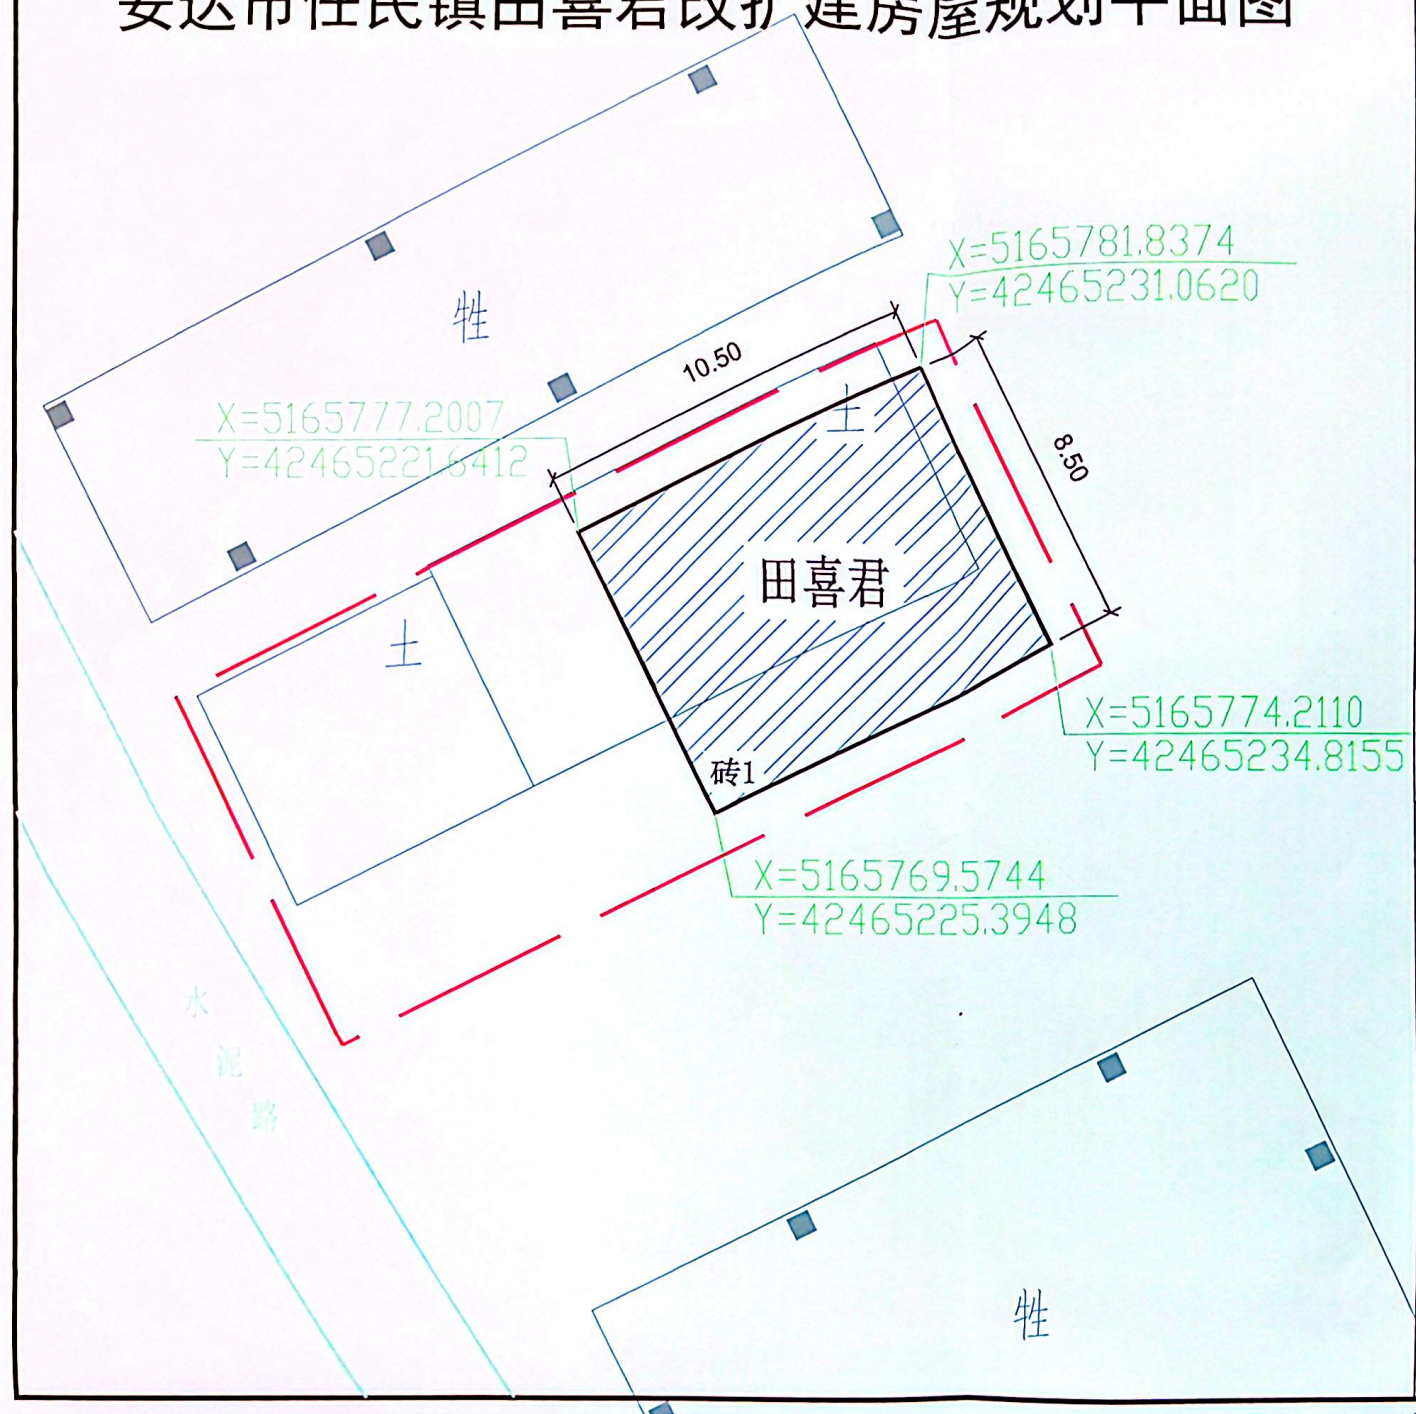

说明

- 1、安达市任民镇永生村田喜君宅基地合法用地面积249.80平方米，具体用地范围根据安达市任民镇人民政府提供的测绘成果确定。
- 2、改扩建房屋建筑面积89.25平方米。新建建筑物色彩与造型应与周围原有建筑物风格样式相协调，应选用适合北方气候环境的外部装饰材料。
- 3、图中标注尺寸单位为米，标注位置为建筑物外轮廓线，即满外尺寸。

图例

-  改扩建建筑
-  合法用地范围线

附图编号	AG-宅基地(改扩建)-2026006
核发单位	安达市自然资源局
核发日期	2026年9月1日