


安达市老虎岗镇刘亚新宅基地用地建房规划平面图

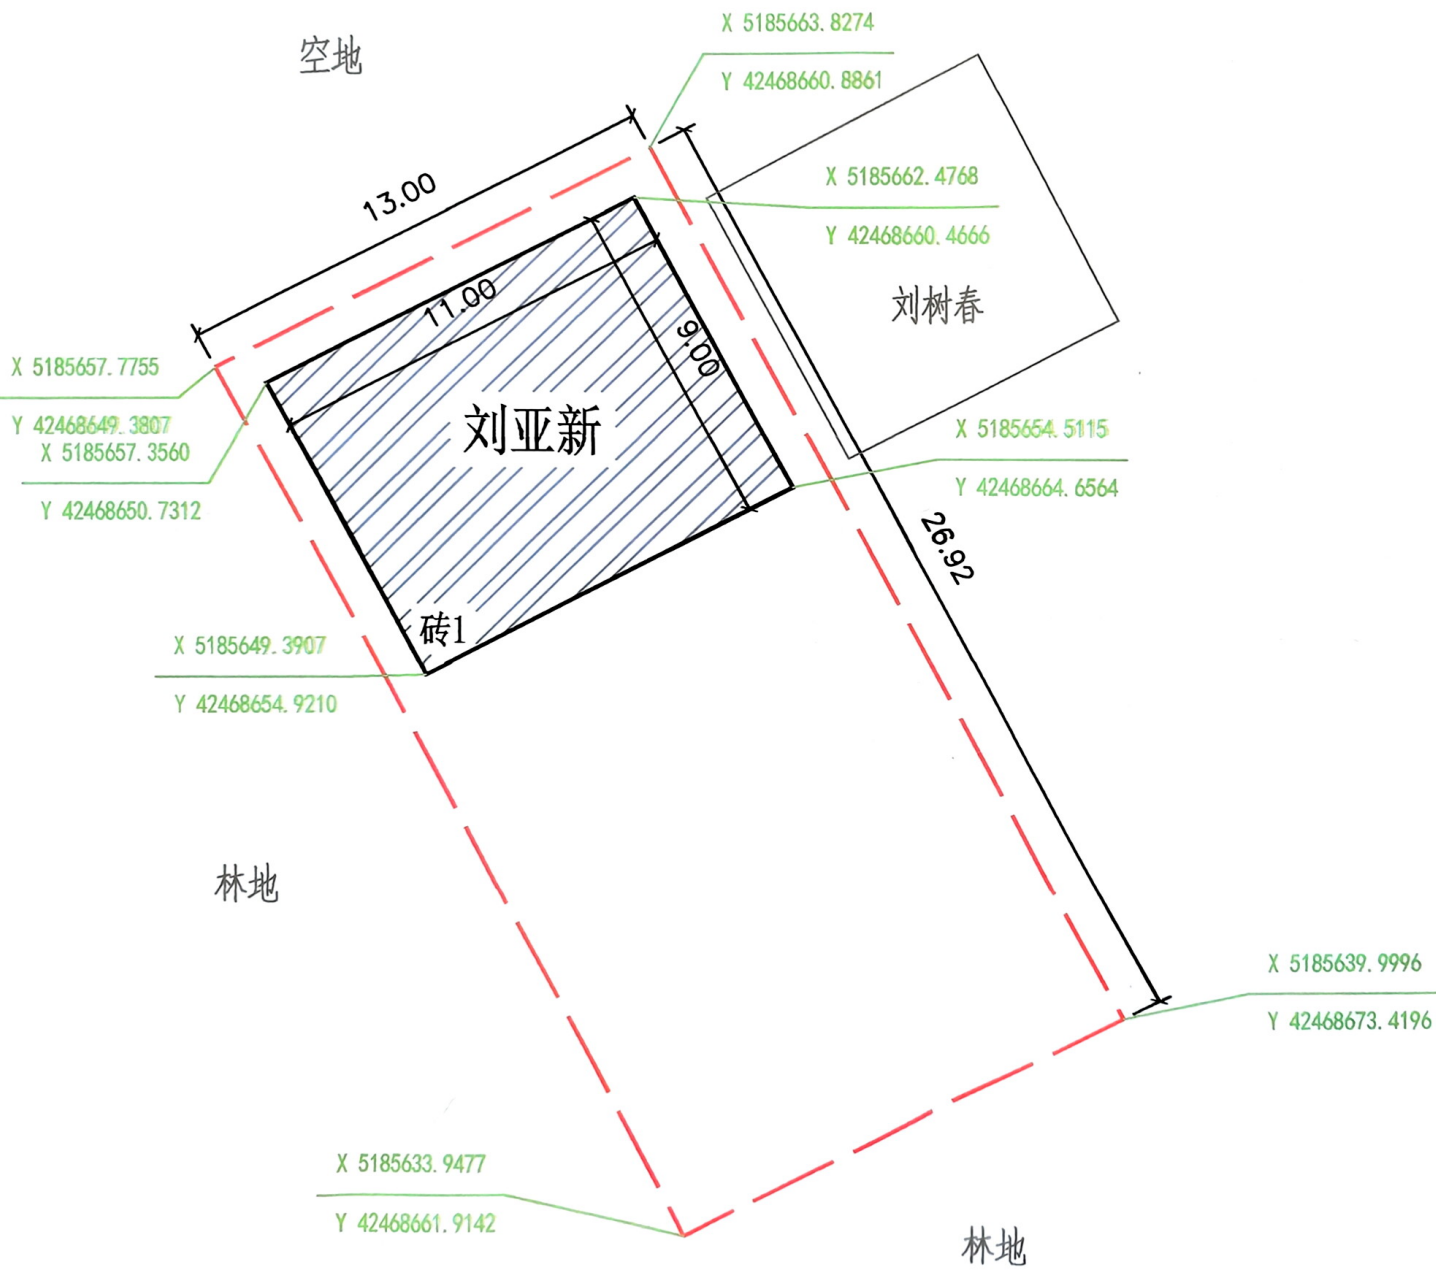

说明

- 1、安达市老虎岗镇联合村刘亚新宅基地合法用地面积350.00平方米，具体用地范围根据安达市老虎岗镇人民政府提供的测绘成果确定。
- 2、新建房屋建筑面积99.00平方米。新建建筑物色彩与造型应与周围原有建筑物风格样式相协调，应选用适合北方气候环境的外部装饰材料。
- 3、图中标注尺寸单位为米，标注位置为建筑物外轮廓线，即满外尺寸。

图例

-  改扩建建筑
-  合法用地范围线

附图编号	AG-宅基地（新批）-2026001
核发单位	安达市自然资源局
核发日期	2026年10月10日