


安达市生态小镇-水榭芳邻小区项目方案调整公布板

总平面图

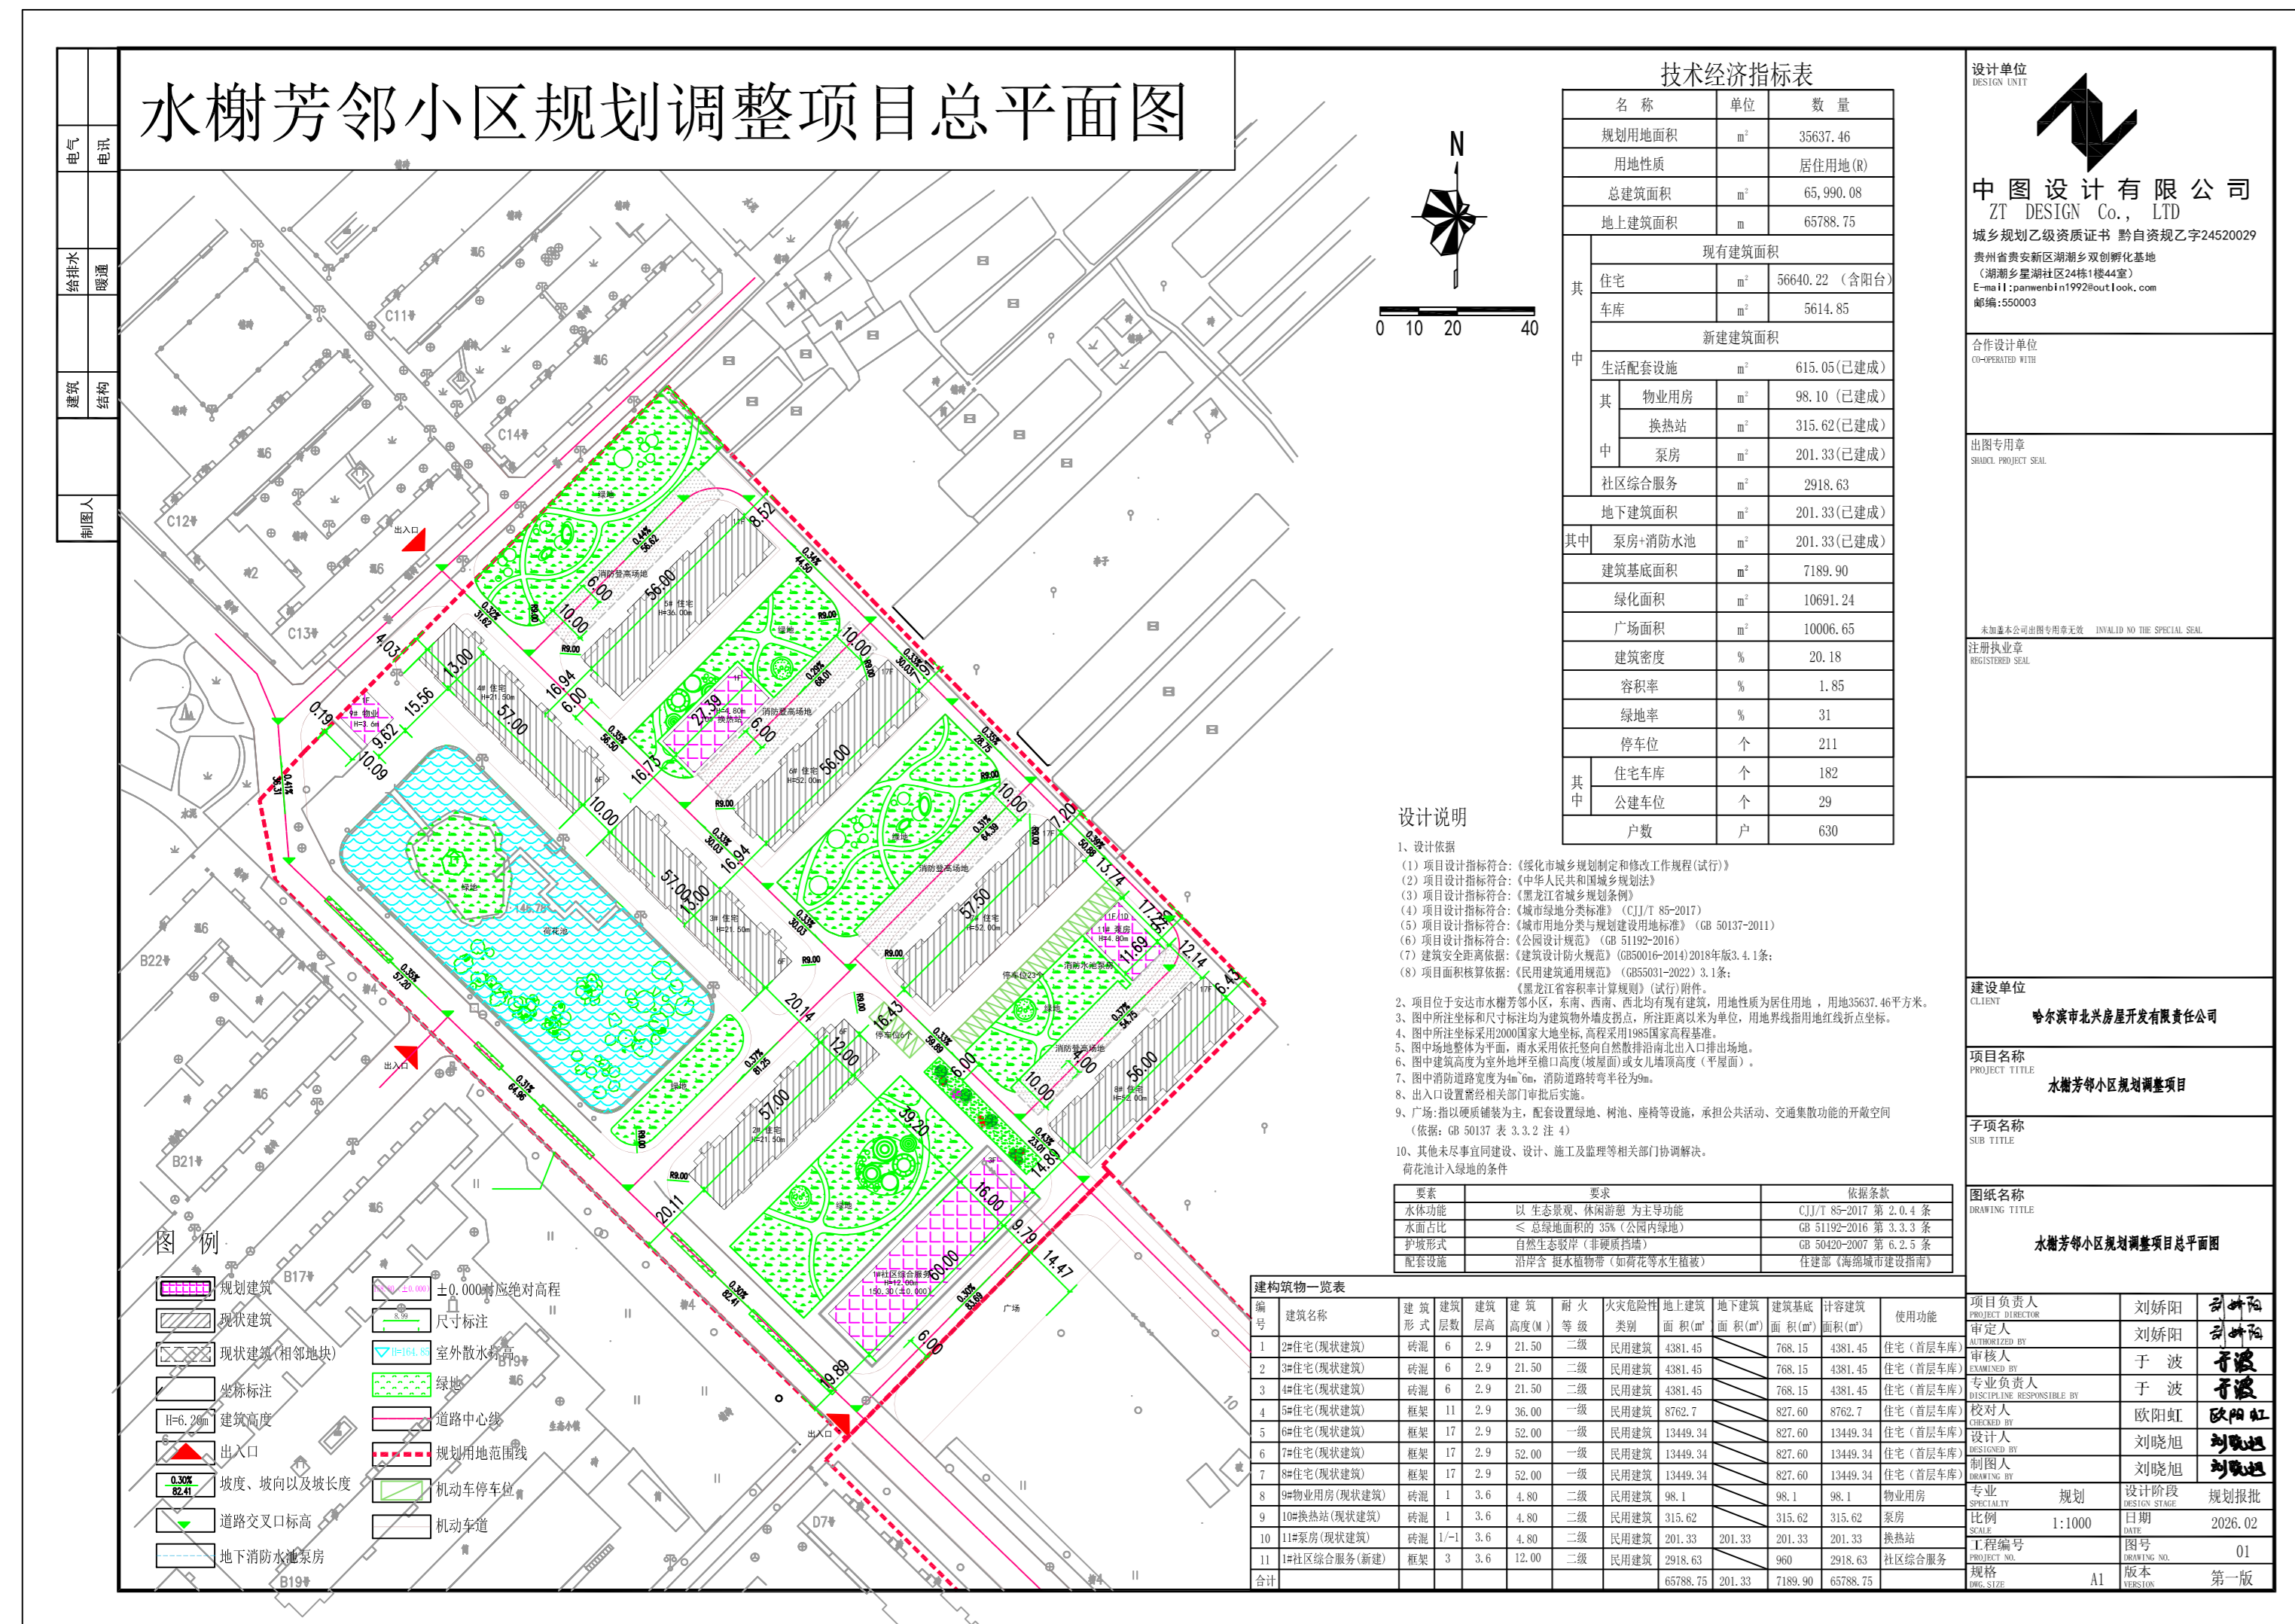

建设单位：哈尔滨市北兴房屋开发有限责任公司

建设地点：安达市水榭芳邻小区

用地性质：居住用地

用地面积：35637.46平方米

建筑面积：1#社区用房建筑面积由2920m²调整至2918.63m²，

增建三处生活配套设施面积为：816.38m²，调整后总建筑面积为65990.08m²。

绿地率：31%

容积率：1.83

整体效果图



权利告知：自公布之日起六十日内，利害关系人如不服该项行政许可，可向市（县）人民政府（或上级行政主管部门）申请复议；或六个月内向有管辖权的人民法院提起行政诉讼。公布期间任何人发现建设单位违反本公布内容建设均有权举报投诉。

批后公布时间：2026年4月15日至规划核实确认之日止

监督举报电话：0455-7158001

安达市自然资源局