


总平面图

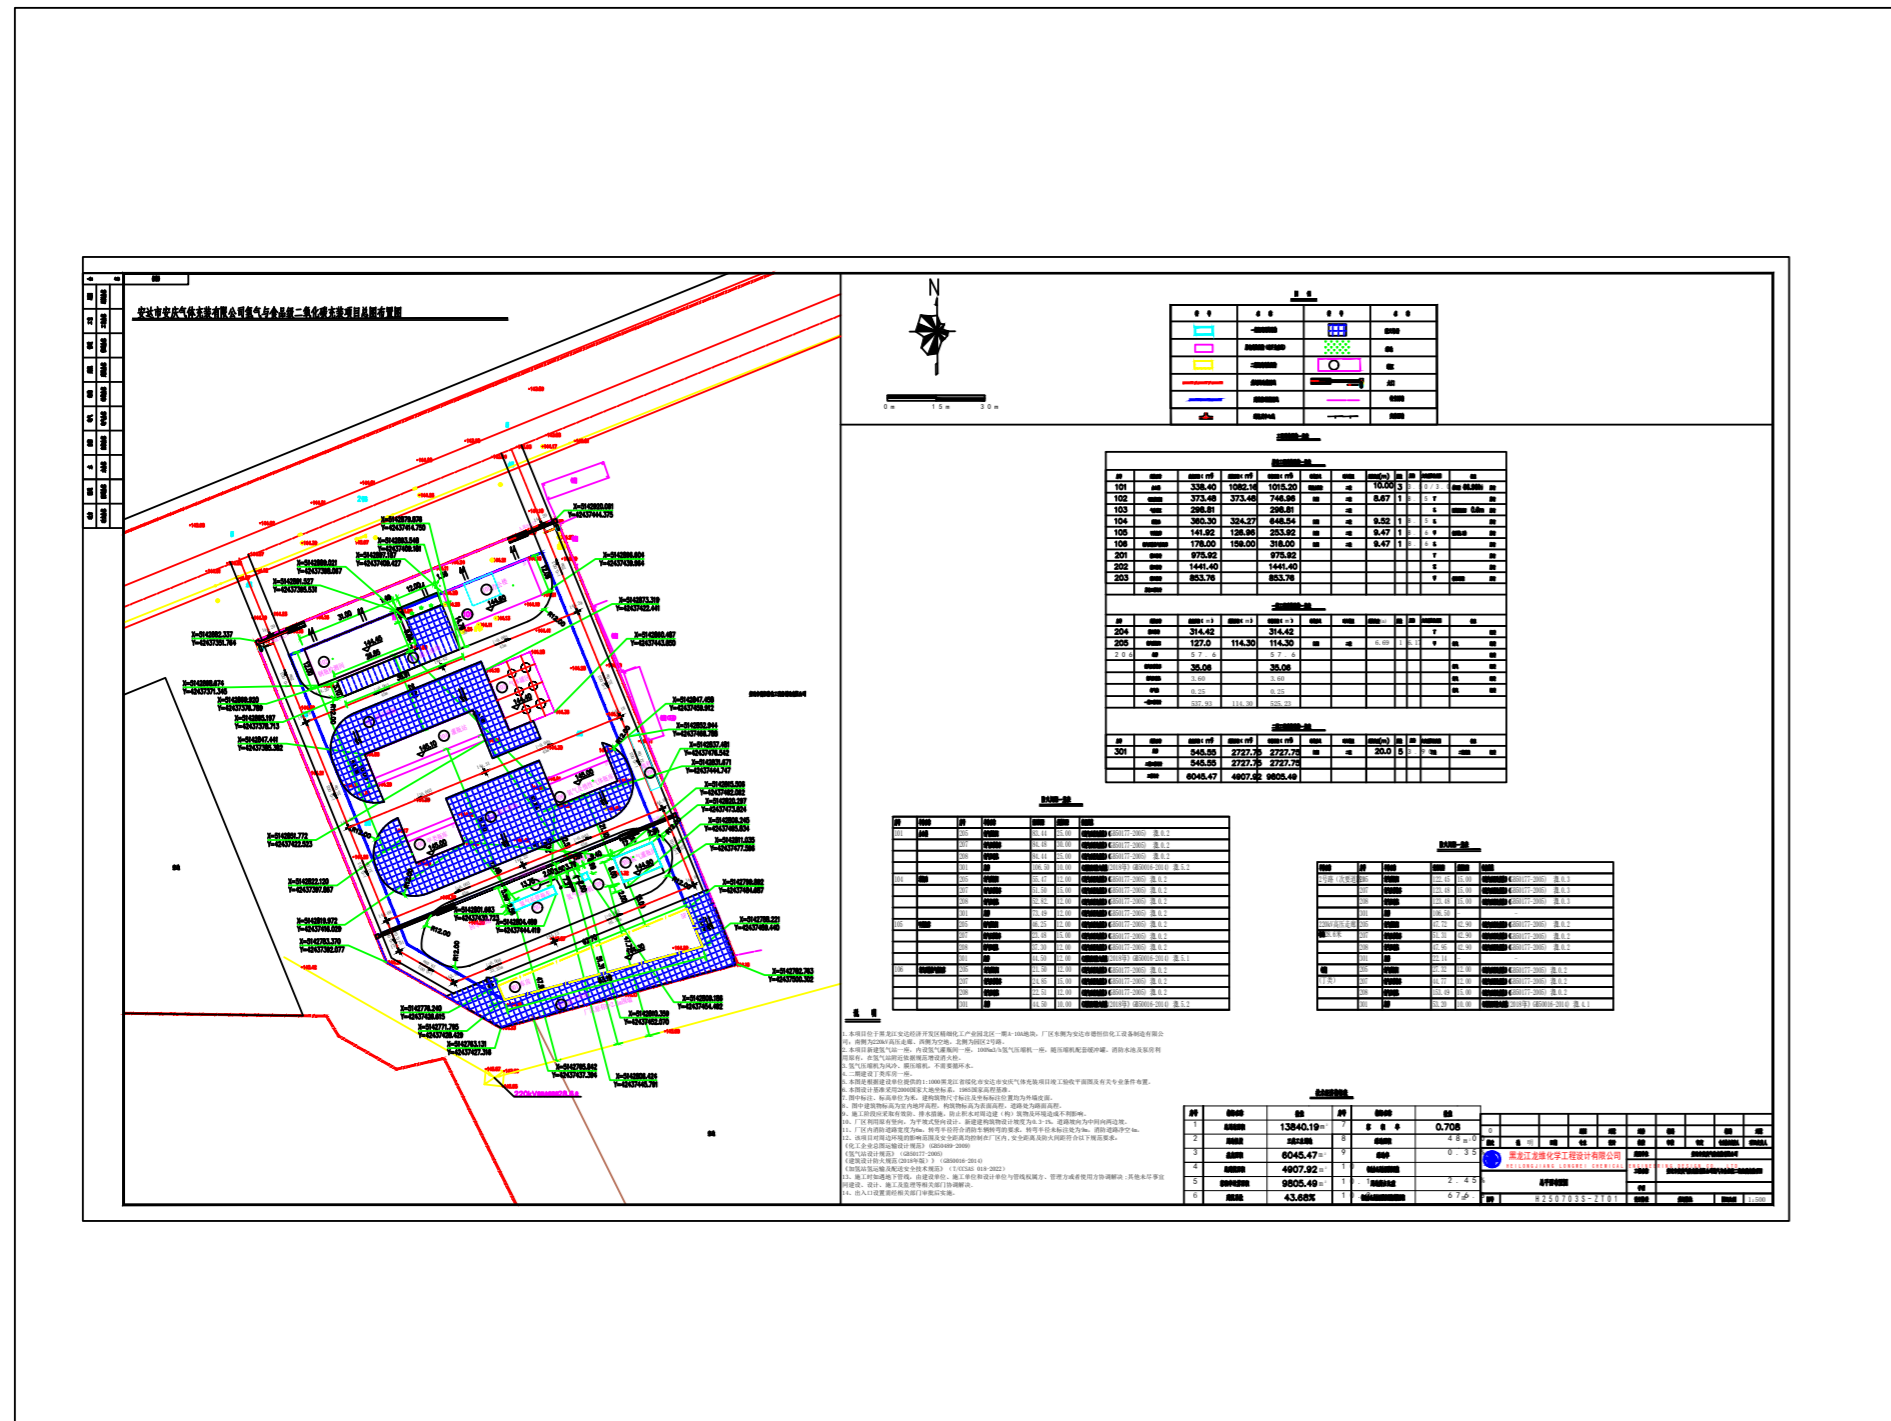

鸟瞰图



建设单位：安达市安庆气体充装有限公司
建设地点：黑龙江省安达经济开发区精细化工产业园北区一期A-10A地块
用地性质：工业用地
用地面积：13840.19平方米
建筑面积：一期计容建筑面积525.23平方米
容积率：0.708

权利告知：自公布之日起六十日内，利害关系人如不服该项行政许可，可向市（县）人民政府（或上级行政主管部门）申请复议；或六个月内向有管辖权的人民法院提起行政诉讼。公布期间任何人发现建设单位违反本公布内容建设均有权举报投诉。

批后公布时间：2026年05月15日至规划核实确认之日止 监督电话：0455-7158001

安达市自然资源局